BVD DE LA FORÊT 10 À 1009 PULLY - APPARTEMENT NEUF DE 4.5 PIÈCES

CH-1009 Pully | Chemin de la Forêt 10 | **CHF 3'300.-/mois + ch.**

Magnifique appartement neuf de 4.5 pièces idéalement situé dans le quartier résidentiel de Pully-La Rosiaz.

Ce spacieux logement offre un cadre de vie privilégié et confortable à proximité des transports publics, des commerces, des écoles et de toutes commodités.

Disponibilité : 1er décembre 2026 - Visite contacter Mme Ducret : hducret@regieduboux.ch - +41 21 321 50 77

Descriptif :

- **Hall d'entrée**
- **Spacieux et lumineux séjour**
- **Cuisine ouverte entièrement agencée et équipée** : éléments en tôle d'acier zingué et plan de travail en granite, réfrigérateur, lave-vaisselle, four, plaques à induction, hotte de ventilation
- **3 chambres** dont 1 avec salle de bain attenante
- **Salle de bains** : WC, lavabo, armoire à pharmacie, baignoire, attente pour colonne de lavage
- **Salle de douches** : WC , lavabo , armoire à pharmacie, bac de douche, paroi de douche vitrée.
- **WC Séparé** : WC, lave-mains
- **Grand balcon,** d'environ 50.5 m2
- **1 place de parc extérieure**

Loyer mensuel CH 3'300.00 + 140.00 de charges

CARACTÉRISTIQUES

Référence: **10.011**

Type: **Appartement**

Disponibilité: **01.12.2026**

Pièces: **4.5**

Chambres: **3**

Sanitaires: **2**

Situé au: **1er étage**

Surface habitable: **~ 119 m²**

Charges: **CHF 140.-/mois (Non renseigné)**

Année de construction: **2026**

Postuler en ligne ici:

Place de parc extérieure CHF 200.00 par mois en sus.

CONTACT VISITE

REGIE DUBOUX SA
Madame Hélène Ducret
E-mail : hducret@regieduboux.ch

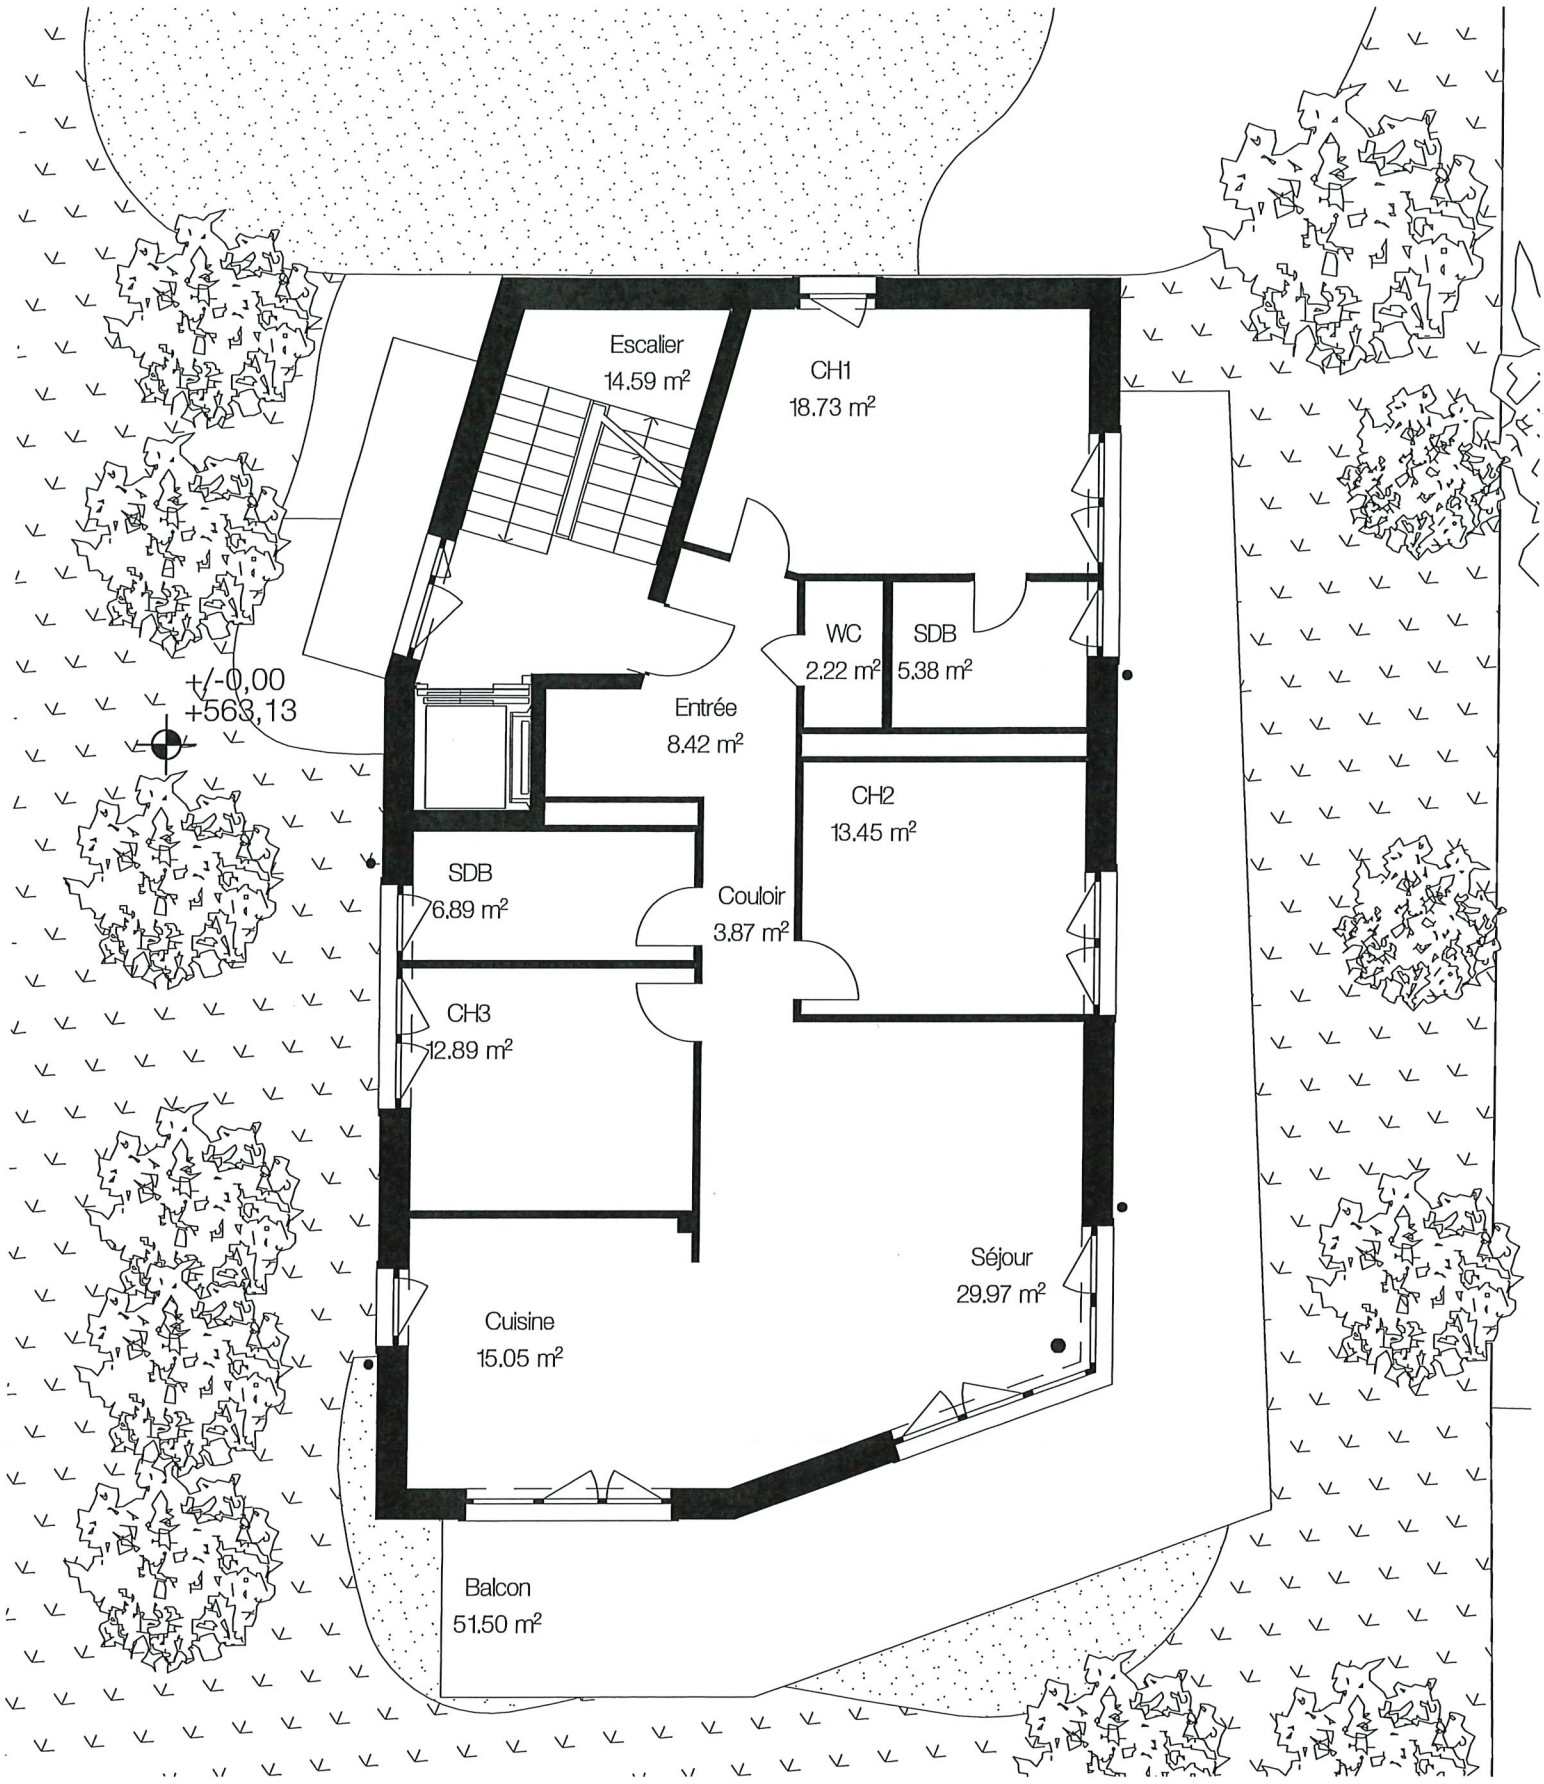

	Objet	Titre du plan	N° du plan
	2029-Forêt10	**Plan Location R+1**	2029-P12-PS-53-4552- -Plan Location R+1
	Date	Indice de révision	Phase
	13.11.25		**53**
Architecte	Format	Echelle et orientation	Auteur
	21.00x29.70	1:100	DM | P12
	Nom de fichier	Altitude de référence	Commentaires
	2029_FORET10	±0.00 = 563,13m	

0 1 2 3 4 5 10 15 20

L'ENTREPRENEUR EST TENU DE VÉRIFIER TOUTES LES COTES / TOUTE ERREUR SERA SIGNALÉE À LA DIRECTION DES TRAVAUX / LES CONDITIONS GÉNÉRALES ET PARTICULIÈRES DU CONTRAT SONT INALIÉNABLES / TOUS LES PLANS SERONT SOUMIS À LA DIRECTION ARCHITECTURALE AVANT EXÉCUTION